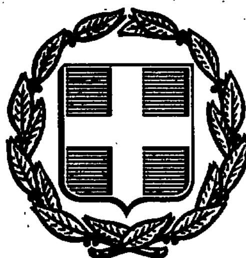


ΕΦΗΜΕΡΙΣ ΤΗΣ ΚΥΒΕΡΝΗΣΕΩΣ
ΤΗΣ ΕΛΛΗΝΙΚΗΣ ΔΗΜΟΚΡΑΤΙΑΣ

ΑΘΗΝΑ 11 ΝΟΕΜΒΡΙΟΥ 1991	ΤΕΥΧΟΣ ΤΕΤΑΡΤΟ	ΑΡΙΘΜΟΣ ΦΥΛΛΟΥ 816

ΠΕΡΙΕΧΟΜΕΝΑ

ΠΟΛΕΟΔΟΜΙΑ

ΑΠΟΦΑΣΕΙΣ

Αριθ. 149 (1)

Έγκριση του ρυμοτομικού σχεδίου Κοινότητας Αυγής του Δήμου Πολυμύλου Ν. Κοζάνης.

Ο ΝΟΜΑΡΧΗΣ ΚΟΖΑΝΗΣ

Έχοντας υπόψη:

1. Τις διατάξεις του Ν. Δ/τος της 17ης Ιουλίου 1923 όπως μεταγενέστερα τροποποιήθηκαν και συμπληρώθηκαν.

2. Τις διατάξεις του Α.Ν. 314/1968 (ΦΕΚ 47 Α) όπως τροποποιήθηκαν και συμπληρώθηκαν με το υπ' αριθμ. 1018/71 Ν. Δ/γμα (ΦΕΚ 220 Α) και με τον Ν.1577/85 (ΦΕΚ 210 Α).

3. Το Π.Δ. της 2-4/14.6.1985 (ΦΕΚ 225 Δ).

4. Το Ν. 1337/83 και ειδικώτερα το άρθρο 38 παρ. 1 αυτού.

5. Την υπ' αριθμ. 9/88 Απόφαση Κοινοτικού Συμβουλίου Αυγής.

6. Την Κοινή Υπουργική Απόφαση Γ4Δ/15883/1903/18.2.87 (ΦΕΚ 142/Β/15.3.88).

7. Το Ν. 1735/87 «προσλήψεις στο Δημόσιο Τομέα κ.λ.π. άρθρο 22 παρ. 7».

8. Την υπ' αριθμ. 45/4.7.91 γνωμοδότηση του Συμβουλίου ΠΕΧΩΔΕ Ν. Κοζάνης.

9. Τις 488/91 και 489/91 Αποφάσεις του Συμβουλίου Επικρατείας.

10. Το γεγονός ότι με την υπόψη έγκριση προβλέπονται κοινόχρηστες εκτάσεις, αποφασίζουμε:

Εγκρίνεται το ρυμοτομικό σχέδιο Κοινότητας Αυγής του Δήμου Πολυμύλου Ν. Κοζάνης όπως φαίνεται στο διάγραμμα του Γραφείου Τοπογραφικής Υπηρεσίας Νομαρχίας Κοζάνης, το θεωρημένο από 4.7.91 από το Τμήμα Πολεοδομίας ΠΕ της Νομαρχίας μας και υπογεγραμμένο από την ΕΟΔ Κοζάνης με ημερομηνία 24.10.86 διανομής 1986 που συνοδεύει την απόφαση αυτή και αποτελεί αναπόσπαστο μέρος της. Η παρούσα απόφαση και το τοπογραφικό διάγραμμα που την συνοδεύει (1 φύλλο σε κλίμακα 1:1000) να αναρτηθούν στο κτίριο της Νομαρχίας Κοζάνης Τμ. Πολεοδομίας και ΠΕ, 5ος όροφος για 15 ημέρες μετά την δημοσίευση του λεκτικού της απόφασης και του τοπογραφικού διαγράμματος στο ΦΕΚ.


Η απόφαση αυτή να δημοσιευθεί στην Εφημερίδα της Κυβερνήσεως.


Κοζάνη, 19 Αυγούστου 1991

Ο Νομάρχης
ΛΟΥΚΑΣ ΚΑΤΣΑΡΟΣ

ΣΥΝ/ΣΜΟΣ

ΔΙΑΝΟΜΗ

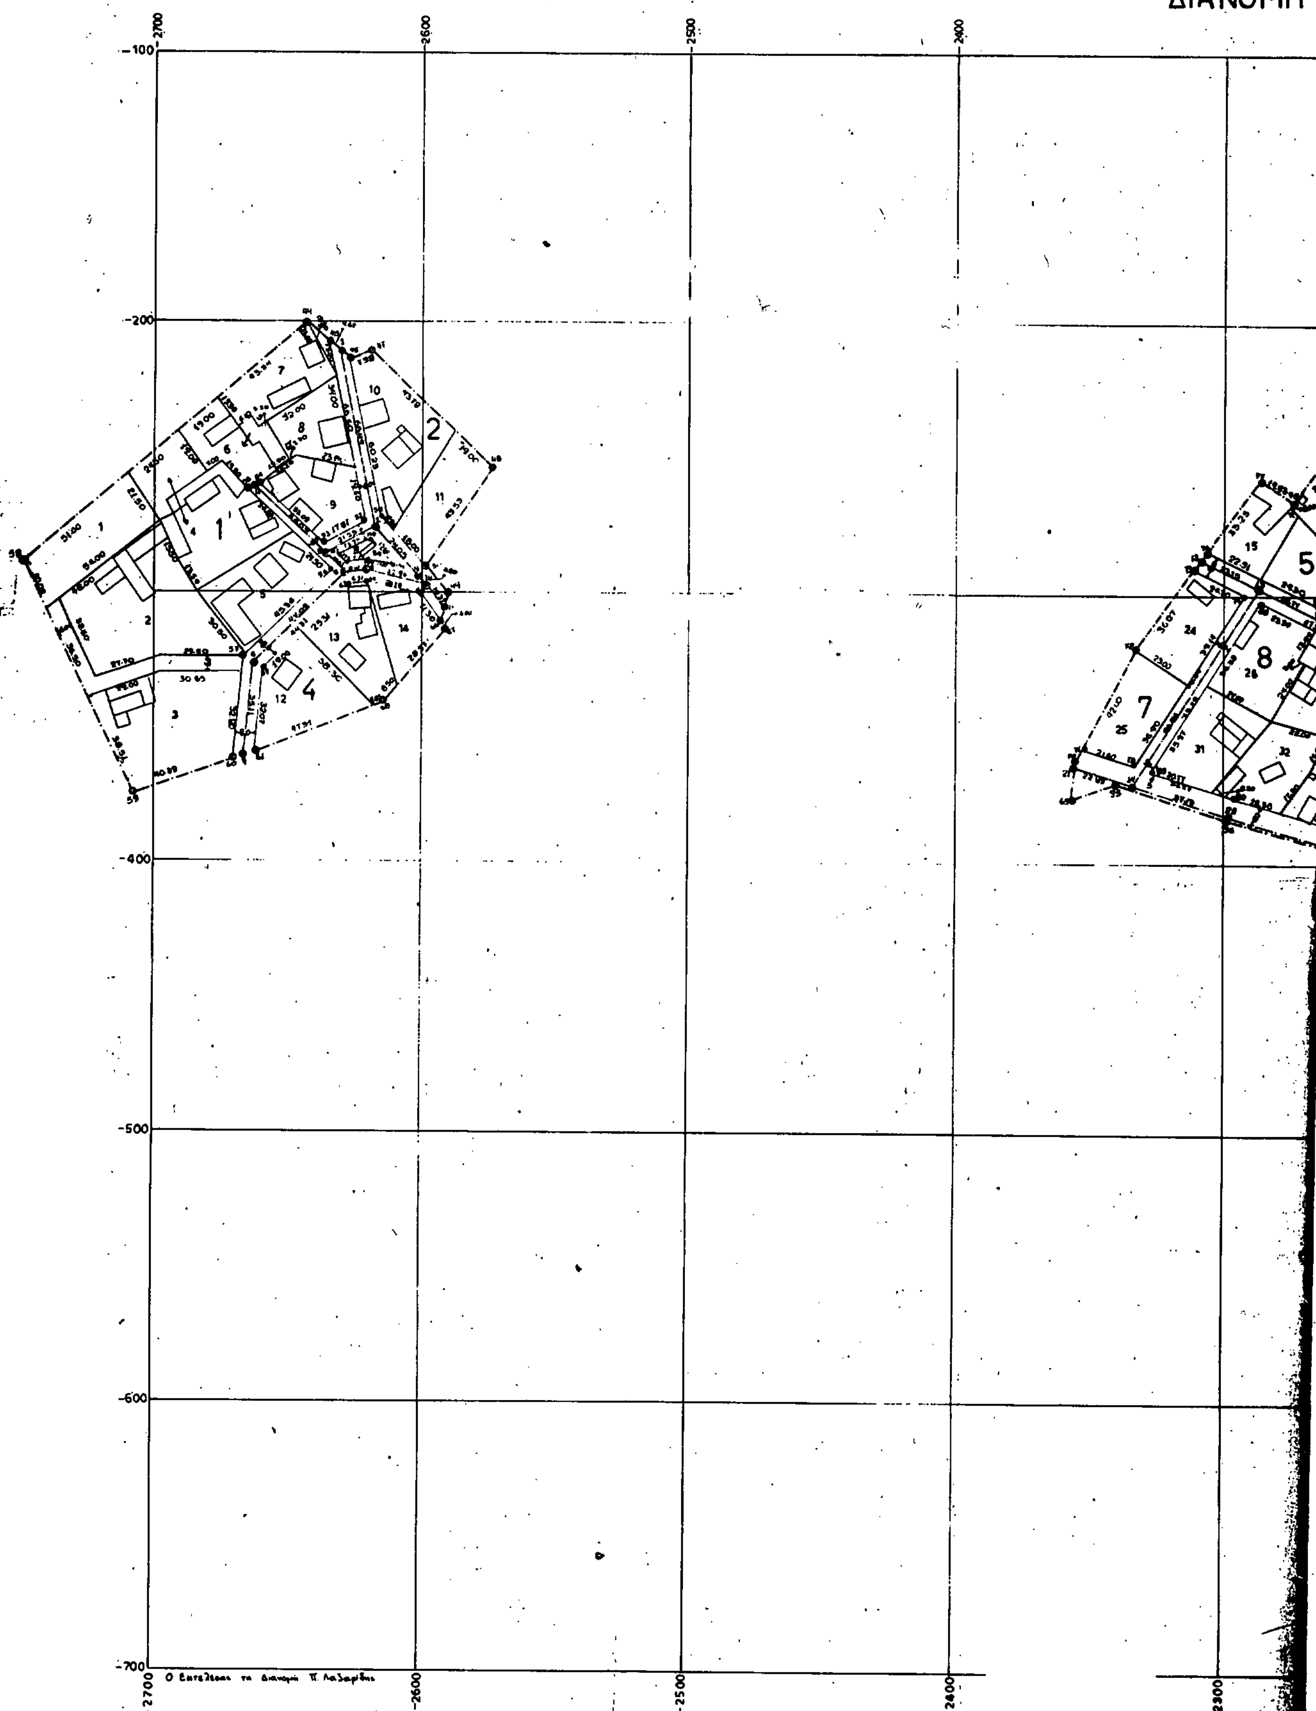

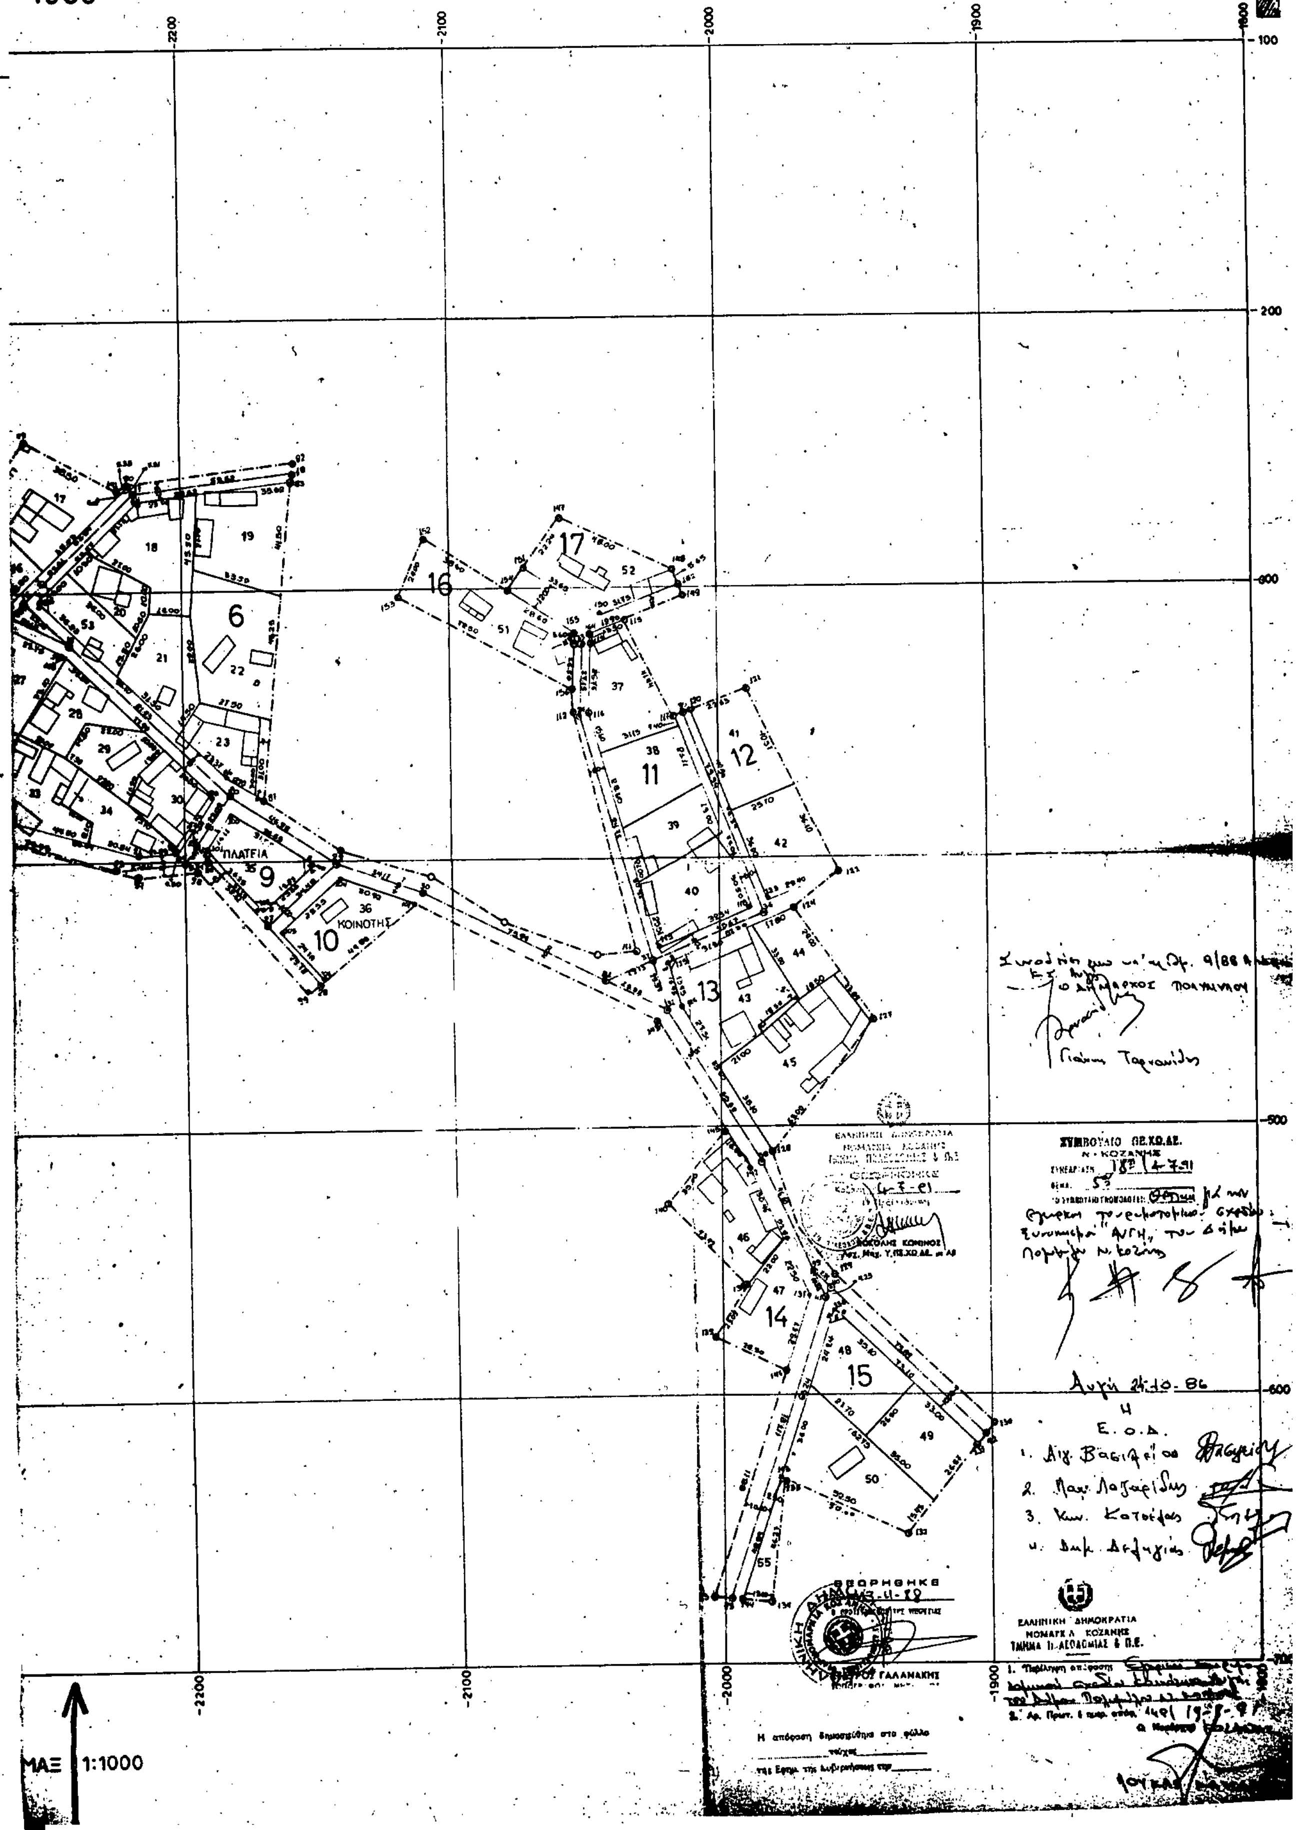

"ΑΥΓΗ" (ΚΟΖΑΝΗΣ)
1986
1
2200
2100
2000
1900
1800
100
200
ΠΛΑΤΕΙΑ
ΚΟΙΝΟΤΗΣ
6
9
10
11
12
13
14
15
16
17
ΣΥΜΒΟΥΛΙΟ ΠΕ.ΧΩ.ΔΕ.
Ν. ΚΟΖΑΝΗΣ
ΕΛΛΗΝΙΚΗ ΔΗΜΟΚΡΑΤΙΑ
ΝΟΜΑΡΧΙΑ ΚΟΖΑΝΗΣ
Η απόφαση δημοσιεύθηκε στο φύλλο
ΜΑΞ
1:1000

Αριθ. 1317 και σχετ. 1996/89/1206/89 (2)

Έγκριση του ρυμοτομικού σχεδίου του Οικισμού Μελιδόνι Βοΐου Ν. Κοζάνης.

Ο ΝΟΜΑΡΧΗΣ ΚΟΖΑΝΗΣ

Έχοντας υπόψη:

1. Τις διατάξεις του Ν. Δ/τος της 17ης Ιουλίου 1923 όπως μεταγενέστερα τροποποιήθηκαν και συμπληρώθηκαν.

2. Τις διατάξεις του Α.Ν. 314/1968 (ΦΕΚ 47 Α) όπως τροποποιήθηκαν και συμπληρώθηκαν με το υπ' αριθμ. 1018/71 Ν. Δ/γμα (ΦΕΚ 220 Α) και με τον Ν.1577/85 (ΦΕΚ 210 Α).

3. Το Π.Δ. της 2-4/14.5.1985 (ΦΕΚ 225 Δ).

4. Το Ν. 1337/83 και ειδικώτερα το άρθρο 38 παρ. 1 αυτού.

5. Την υπ' αριθμ. 81/89 Απόφαση Δημοτικού Συμβουλίου Νεάπολης Ν. Κοζάνης.

6. Την Κοινή Υπουργική Απόφαση Γ4Δ/15883/1903/18.2.87 (ΦΕΚ 142/Β/15.3.88).

7. Το Ν. 1735/87 «προσλήψεις στο Δημόσιο Τομέα κ.λ.π. άρθρο 22 παρ. 7».

8. Την υπ' αριθμ. 24/1.4.91 γνωμοδότηση του Συμβουλίου ΠΕΧΩΔΕ Ν. Κοζάνης.

9. Τις 488/91 και 489/91 Αποφάσεις του Συμβουλίου Επικρατείας.

10. Το γεγονός ότι με την υπόψη έγκριση προβλέπονται κοινόχρηστες εκτάσεις, αποφασίζουμε:

Εγκρίνεται το ρυμοτομικό σχέδιο του Οικισμού «Μελιδόνι» Βοΐου Ν. Κοζάνης όπως φαίνεται στο διάγραμμα του Γραφείου Τοπογραφικής Υπηρεσίας Νομαρχίας Κοζάνης, το θεωρημένο από 20.3.91 από το Τμήμα Πολεοδομίας ΠΕ της Νομαρχίας μας και υπογεγραμμένο από την ΕΟΔ Κοζάνης με ημερομηνία 12.3.86 διανομής 1986 που συνοδεύει την απόφαση αυτή και αποτελεί αναπόσπαστο μέρος της. Η παρούσα απόφαση και το τοπογραφικό διάγραμμα που την συνοδεύει (1 φύλλο σε κλίμακα 1:1000) να αναρτηθούν στο κτίριο της Νομαρχίας Κοζάνης Τμ. Πολεοδομίας και ΠΕ, 5ος όροφος για 15 ημέρες μετά τη δημοσίευση του λεκτικού της απόφασης και του τοπογραφικού διαγράμματος στο ΦΕΚ.

Η απόφαση αυτή να δημοσιευθεί στην Εφημερίδα της Κυβερνήσεως.

Κοζάνη, 19 Αυγούστου 1991

Ο Νομάρχης
ΛΟΥΚΑΣ ΚΑΤΣΑΡΟΣ

ΥΠΟΥΡΓΕΙΟ ΓΕΩΡΓΙΑΣ
ΓΡΑΦΕΙΟ ΤΟΠΟΓΡΑΦΙΚΗΣ ΥΠΗΡΕΣΙΑΣ
ΝΟΜΟΥ ΚΟΖΑΝΗΣ

ΣΥΝΟΙΚΙΣΜΟΣ "ΜΕΛΙΔΟΝΙ" (ΒΟΪΟΥ)

ΔΙΑΝΟΜΗ 1986

1

L = 40° 21'
M = - 2° 21'

ΕΛΛΗΝΙΚΗ ΔΗΜΟΚΡΑΤΙΑ
ΝΟΜΑΡΧΙΑ ΚΟΖΑΝΗΣ
ΤΜΗΜΑ ΠΟΛΕΟΔΟΜΙΑΣ & Π.Ε.

1. Περίληψη απόφασης: Έγκριση τοπογραφικού σχεδίου του Οικισμού Μελιδόνι Βοΐου Ν. Κοζάνης
2. Αρ. Πρωτ. 4117/19-8-91

Μελιδόνι 12-3-86
Η Ε.Ο.Α.
1. Στ. Γεωργίου
2. Α. Βουλγάρης
3. Κ. Κουτσίλας
4. Α. Π. Καλημέρος

ΣΧΟΛΕΙΟ

ΔΙΑΝΟΜΗ

ΘΕΩΡΗΘΗΚΕ
ΚΟΖΑΝΗ 29-4-86

Ο Εκτελέσας την Διανομή Δ. Αποζίδης

Αριθ. 8596 (3)

Χαρακτηρισμός τμήματος οικισμού Ομβριακής Ν. Φθιώτιδας ως ιδιαιτέρου χαρακτήρα και αύξηση του ύψους του κτιρίου του Κοινοτικού καταστήματος.

Ο ΝΟΜΑΡΧΗΣ ΦΘΙΩΤΙΔΑΣ

Έχοντας υπόψη:

1) Τις διατάξεις του από 17.7.1923 Ν.Δ. «περί σχεδίων πόλεων και κωμών του Κράτους», όπως τροποποιήθηκε και συμπληρώθηκε μεταγενέστερα.

2. Τις διατάξεις του Ν. 3200/55 «περί διοικητικής αποκεντρώσεως», όπως τροποποιήθηκαν και συμπληρώθηκαν.

3. Τις διατάξεις του Α.Ν. 314/68, όπως τροποποιήθηκαν και συμπληρώθηκαν με το Ν.Δ. 1018/71.

4. Το αριθμ. 183/86 Π.Δ. (ΦΕΚ 70Α'/5.6.1986) αρμοδιότητες Νομαρχών κλπ.

5. Τα αριθμ. 5 παραγρ. 4 του από 3.5.85 Π.Δ. (ΦΕΚ 181 Δ/1985) «περί όρων δόμησης οικισμών προϋφ. του έτους 1923».

6. Την αριθμ. 15/91 απόφαση του Κοινοτικού Συμβουλίου της Κοινότητας Ομβριακής.

7. Την αριθμ. 189/11.10.91 (πρακτικό 24 θέμα 12ον) γνωμοδότηση του ΣΧΟΠ Ν. Φθ/δας, αποφασίζουμε:

Χαρακτηρίζουμε τμήμα του Οικισμού Ομβριακής Δομοκού όπως φαίνεται στο διάγραμμα με στοιχεία ΑΒΓΔΕΖΑ ως ιδιαιτέρου χαρακτήρα και καθορίζουμε το ύψος των οικοδομών εντός του παραπάνω χώρου σε 8,50 μ.

Η απόφαση αυτή να δημοσιευθεί στην Εφημερίδα της Κυβερνήσεως.

Λαμία, 21 Οκτωβρίου 1991

Ο Νομάρχης
Γ. ΚΑΛΑΝΤΖΗΣ

ΤΟΠΟΓΡΑΦΙΚΟ ΔΙΑΓΡΑΜΜΑ ΣΥΝΙΔΙΟΚΤΗΣΙΑΣ
ΙΕΡΟΥ ΝΑΟΥ ΑΓΙΟΥ ΓΕΩΡΓΙΟΥ ΚΑΙ ΚΟΙΝΟΤΗΤΑΣ ΟΜΒΡΙΑΚΗΣ
ΣΤΗΝ ΟΜΒΡΙΑΚΗ Ν. ΦΘ/ΔΑΣ

ΚΛΙΜΑΞ 1:200

Ο Πρόεδρος της Κοινότητας

ΜΙΛΤ. ΑΛ. ΚΟΚΚΙΝΟΣ

21-5-1991

ΥΠΟΜΝΗΜΑ

ΕΜΒΑΔΟΝ ΟΙΚΟΠΕΔΟΥ ΥΠΟ ΣΤΟΙΧΕΙΑ (ΑΒΓΔΕΖΑ)

Ε = 1/2 × 33.00 × 15.50 + 1/2 × 37.00 × 12.40 + 1/2 × 67.00 × (22.00 + 20.00)
= 1472.15 μ²

ΚΑΛΥΠΤΟΜΕΝΗ ΕΠΙΦΑΝΕΙΑ

Ε = 19.80 × 11.20 + 1/2 × 13.50 × (8.50 + 11.20) = 354.73 μ²

ΕΠΙΤΡΕΠΟΜΕΝΗ ΚΑΛΥΨΗ:

100.00 × 1.60 = 160.00 μ²
100.00 × 0.80 = 80.00 μ²
100.00 × 0.60 = 60.00 μ²
1172.15 × 0.40 = 468.86 μ²
768.86

ΚΑΛΥΠΤΟΝΤΑΙ ΙΣΟΓΕΙΟ 354.73 μ²
1ος όροφος 132.97 μ²
ΜΕΛΛΟΝΤΙΚΟΣ Β' ΟΡΟΦΟΣ 132.97 μ²
620.67 μ² < 768.86

ΛΑΜΙΑ 16 ΑΠΡΙΛΙΟΥ 1991
Ο ΣΥΝΤΑΞΑΣ

ΚΟΙΝΟΤΙΚΟΣ ΔΡΟΜΟΣ

ΚΟΙΝΟΤΙΚΟΣ ΔΡΟΜΟΣ

ΔΡΟΜΟΣ πλ. 4.00μ

ΔΡΟΜΟΣ πλ. 5.00μ

ΣΧΗΜΑΤΙΚΗ ΤΟΜΗ

ΑΝΑΚΟΙΝΩΣΕΙΣ

(4)

Γνωστοποίηση παρακατάθεσης αποζημίωσης για αναγκαστική απαλλοτρίωση προσχυρωθέντος ακινήτου επί της οδού Λένορμαν του Δήμου Αθηναίων.

Γνωστοποιείται στους εικαζομένους δικαιούχους του τμήματος ακινήτου επιφανείας είκοσι έξι (26) τετρ. μέτρων επί της οδού Λένορμαν αρ. 141 του Δήμου Αθηναίων, που εμφανίζεται με τον αριθμό 1, περικλειόμενο από τους αριθμούς 1-2-3-6-1, στο σχεδιάγραμμα που έχει προσαρτηθεί στην υπ' αριθμ. 14/1991 Πράξη Προσκύρωσης ιδιοκτησιών της Διεύθυνσης Πολεοδομίας της Νομαρχίας Αθηνών, η οποία εκδόθηκε σε συνέχεια της υπ' αριθμ. 21/1986 Πράξης αναλογισμού και αποζημίωσης της ίδιας Αρχής ότι οι: 1. Αθανάσιος Παναγιώτου Μαστοράκης και 2. Γεώργιος Παναγιώτου Μαστοράκης, κάτοικος Αθηνών, κατέθεσαν στο Ταμείο Παρακαταθηκών και Δανείων το ποσό των δραχμών επτακοσίων είκοσι οκτώ χιλιάδων (728.000) (αριθμός γραμματίου 1267/15.10.1991), σύμφωνα με την υπ' αριθμ. 1219/1987 απόφαση του Μονομελούς Πρωτοδικείου Αθηνών, για αποζημίωση του απαλλοτριωθέντος αναγκαστικά και προσχυρωθέντος στην ιδιοκτησία τους παραπάνω ακινήτου.

(Αριθ. διπλ. 6142413/29.10.91 Δημ. Ταμ. Αθηνών)

Αθήνα, 21 Οκτωβρίου 1991

Η Πληρεξούσιος Δικηγόρος
ΝΩΤΑ ΔΑΛΑΤΣΙ - ΘΕΟΤΟΚΑΚΟΥ

(5)

Γνωστοποίηση παρακατάθεσης αποζημίωσης για αναγκαστική απαλλοτρίωση προσχυρωθέντος ακινήτου επί της οδού Λένορμαν του Δήμου Αθηναίων.

Γνωστοποιείται στους εικαζομένους δικαιούχους του τμήματος ακινήτου επιφανείας τριάντα τετραγωνικών μέτρων και είκοσι πέντε εκατοστών (30,25) επί της οδού Λένορμαν αρ. 141 του Δήμου Αθηναίων, που εμφανίζεται με τον αριθμό 2, περικλειόμενο από τους αριθμούς 2-3-4-5-2, στο σχεδιάγραμμα που είναι προσαρτημένο στην υπ' αριθμ. 14/1991 Πράξη Προσκύρωσης ιδιοκτησιών της Διεύθυνσης Πολεοδομίας της Νομαρχίας Αθηνών, η οποία εκδόθηκε σε συνέχεια της υπ' αριθμ. 21/1986 Πράξης αναλογισμού και αποζημίωσης της ίδιας Αρχής ότι οι: 1. Ηλίας Βυρίνης του Βασιλείου και 2. Ιωάννης Βυρίνης του Βασιλείου και 3. Σωτηρία συζ. Νικολάου Βορίλα το γένος Βασιλείου Βυρίνη, κάτοικοι Αθηνών, κατέθεσαν στο Ταμείο Παρακαταθηκών και Δανείων το ποσό των δραχμών οχτακοσίων σαράντα επτά χιλιάδων (847.000) (αριθμός γραμματίου 1268/15.10.1991), σύμφωνα με την υπ' αριθμ. 1219/1987 απόφαση του Μονομελούς Πρωτοδικείου Αθηνών, για αποζημίωση του απαλλοτριωθέντος αναγκαστικά και προσχυρωθέντος στην ιδιοκτησία τους παραπάνω ακινήτου.

(Αριθ. διπλ. 6142414/29.10.91 Ταμ. Δικ. Εισπρ. Αθηνών).

Αθήνα, 25 Οκτωβρίου 1991

Η Πληρεξούσιος Δικηγόρος
ΓΕΩΡΓΙΑ Ε. ΝΙΚΟΛΑΟΥ

ΑΠΟ ΤΟ ΕΘΝΙΚΟ ΤΥΠΟΓΡΑΦΕΙΟ